

# Situatie

schaal 1:1000




CONCEPT STRUCTUURONTWERP DORPSPLEIN

Architect: De Zwarte Hond  
Opdrachtgever: Bot Bouw Initiatief  
Datum: 18 december 2017

# Begane grond

schaal 1:500

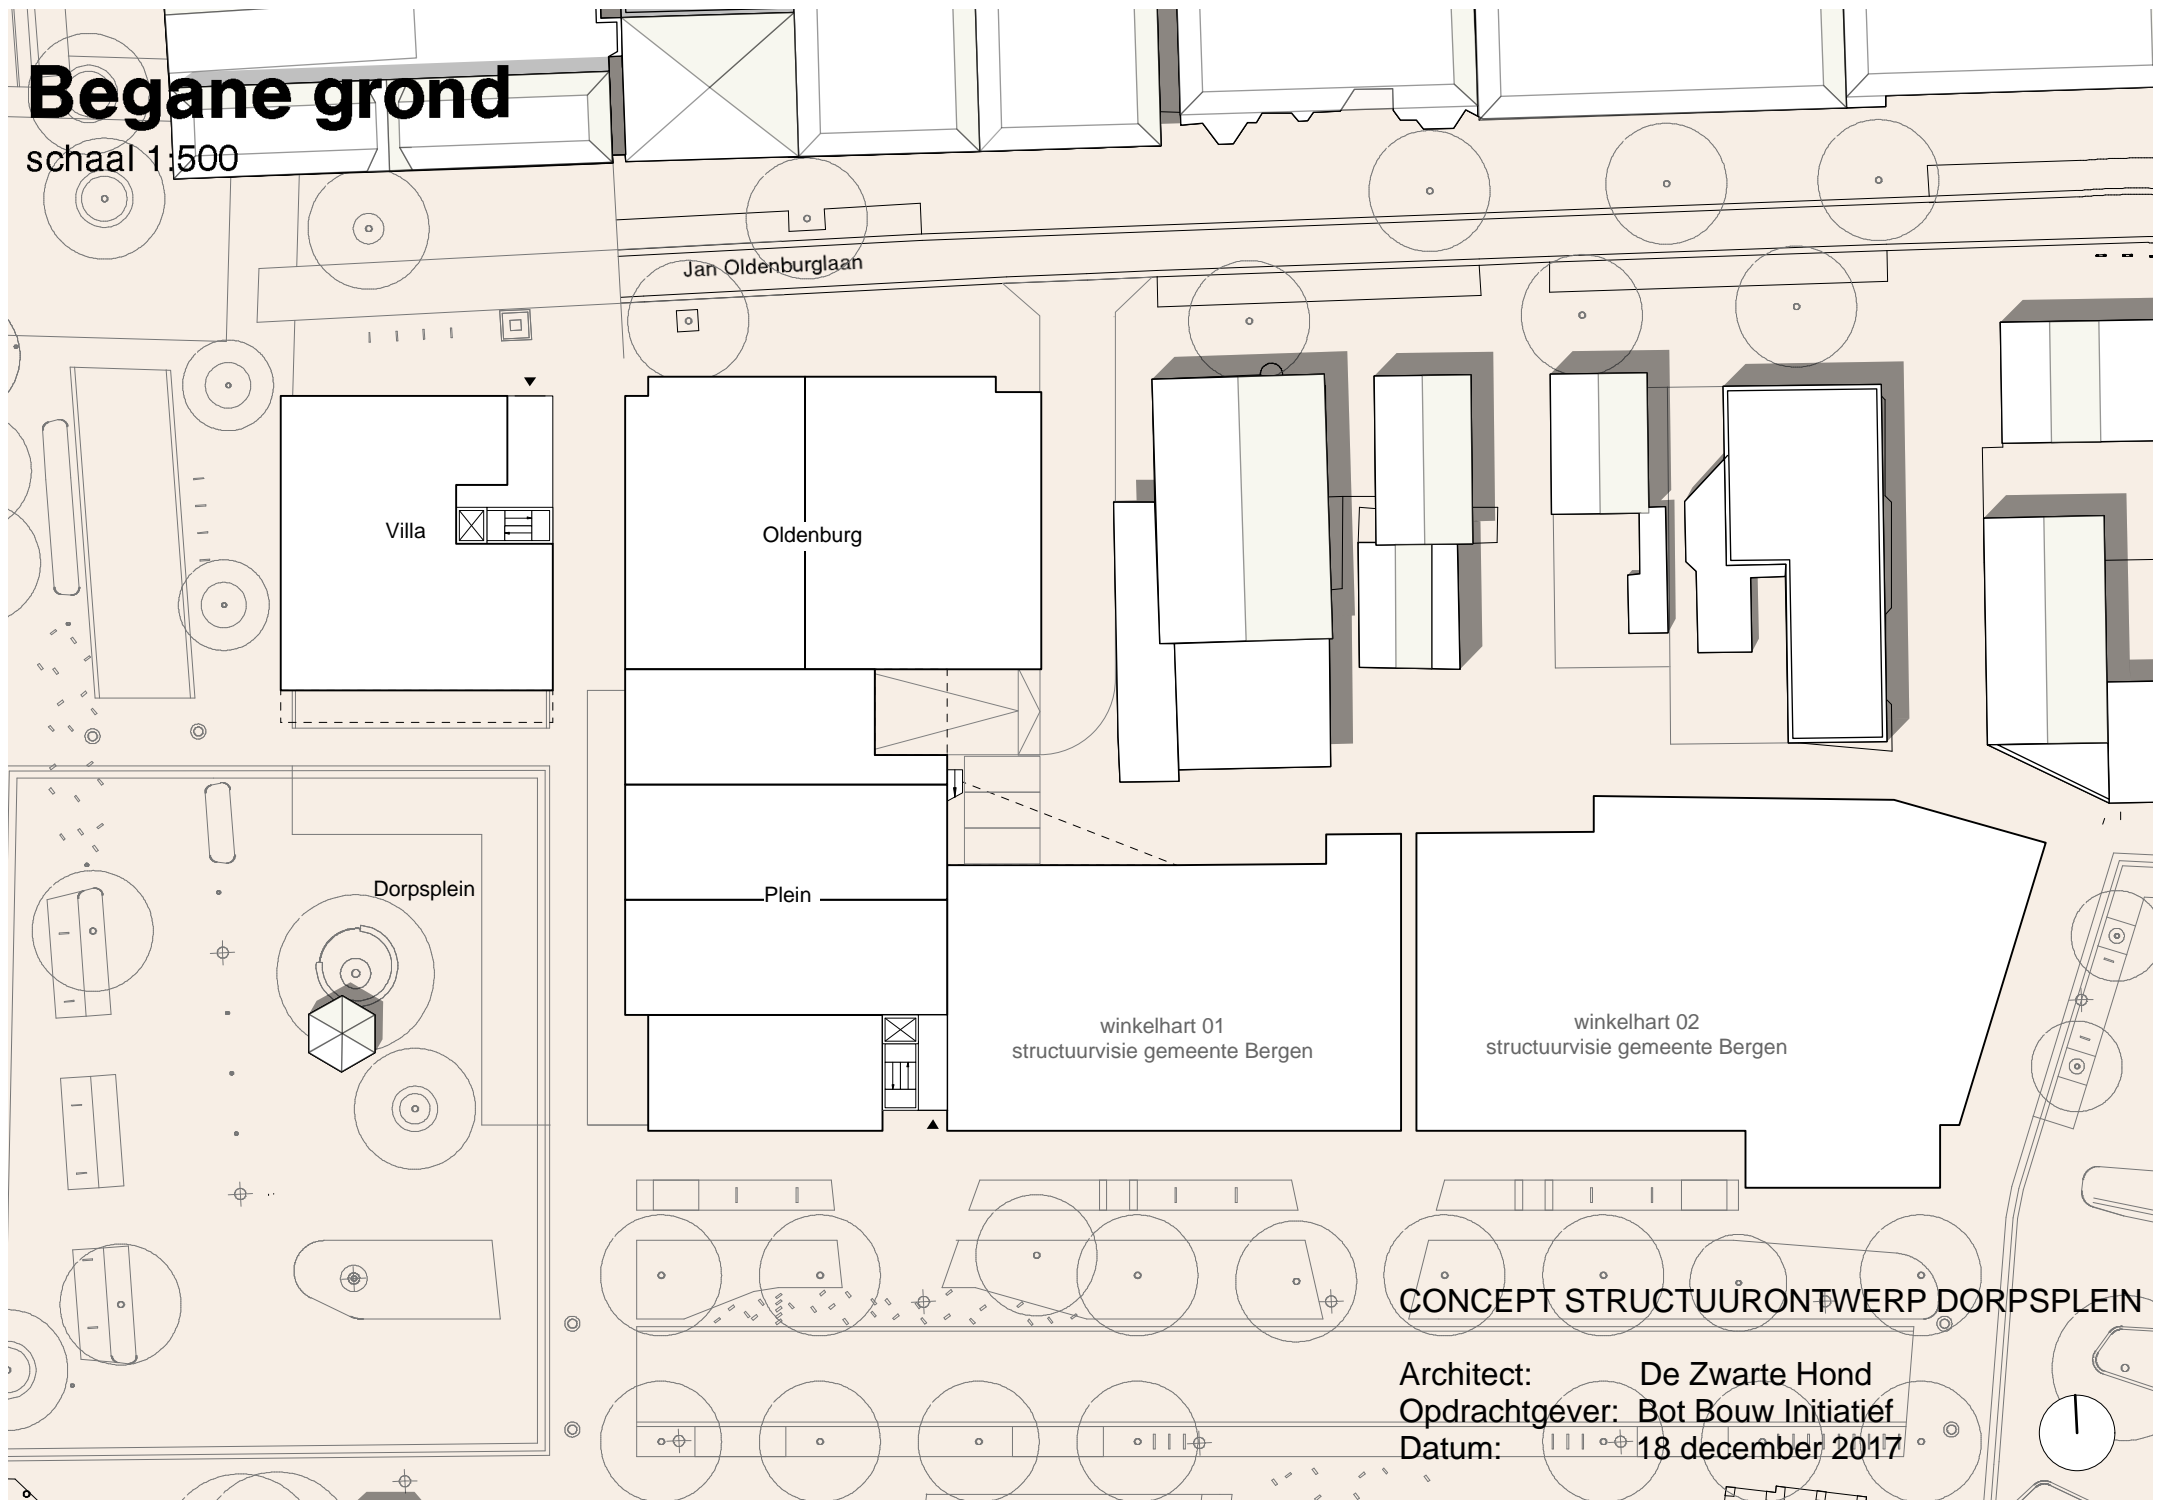


CONCEPT STRUCTUURONTWERP DORPSPLEIN

Architect: De Zwarte Hond  
Opdrachtgever: Bot Bouw Initiatief  
Datum: 18 december 2017

# Eerste verdieping

schaal 1:500

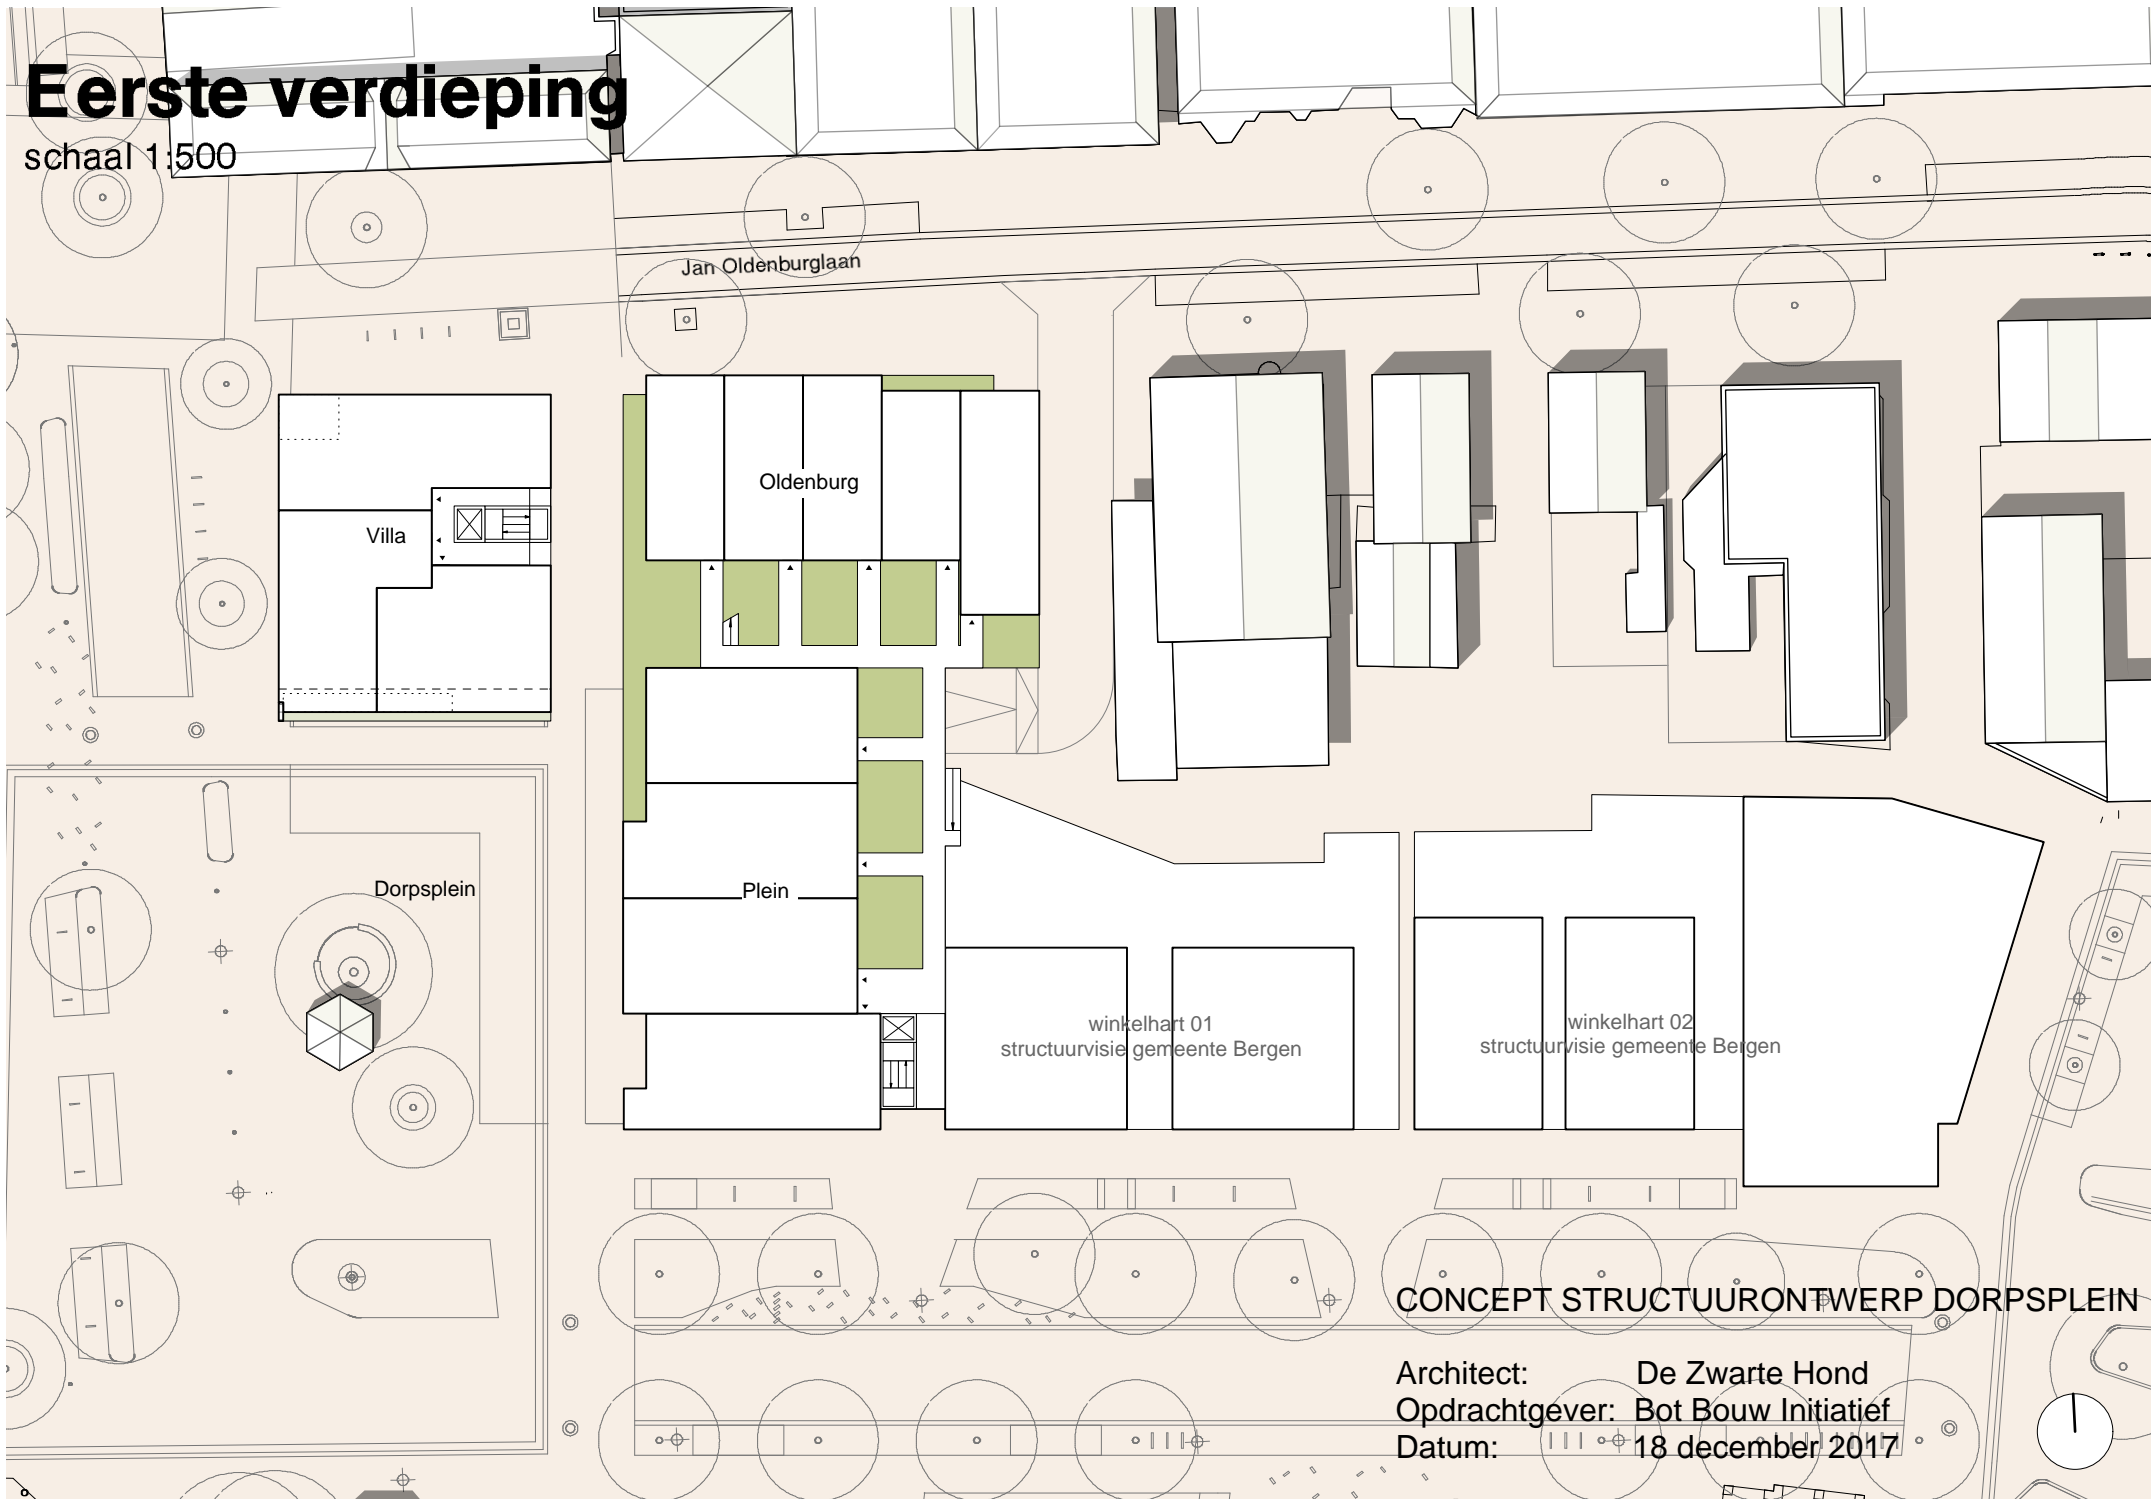

Jan Oldenburglaan

Oldenburg

Villa

Dorpsplein

Plein

winkelhart 01  
structuurvisie gemeente Bergen


winkelhart 02  
structuurvisie gemeente Bergen

CONCEPT STRUCTUURONTWERP DORPSPLEIN

Architect: De Zwarte Hond  
Opdrachtgever: Bot Bouw Initiatief  
Datum: 18 december 2017

# Tweede verdieping

schaal 1:500

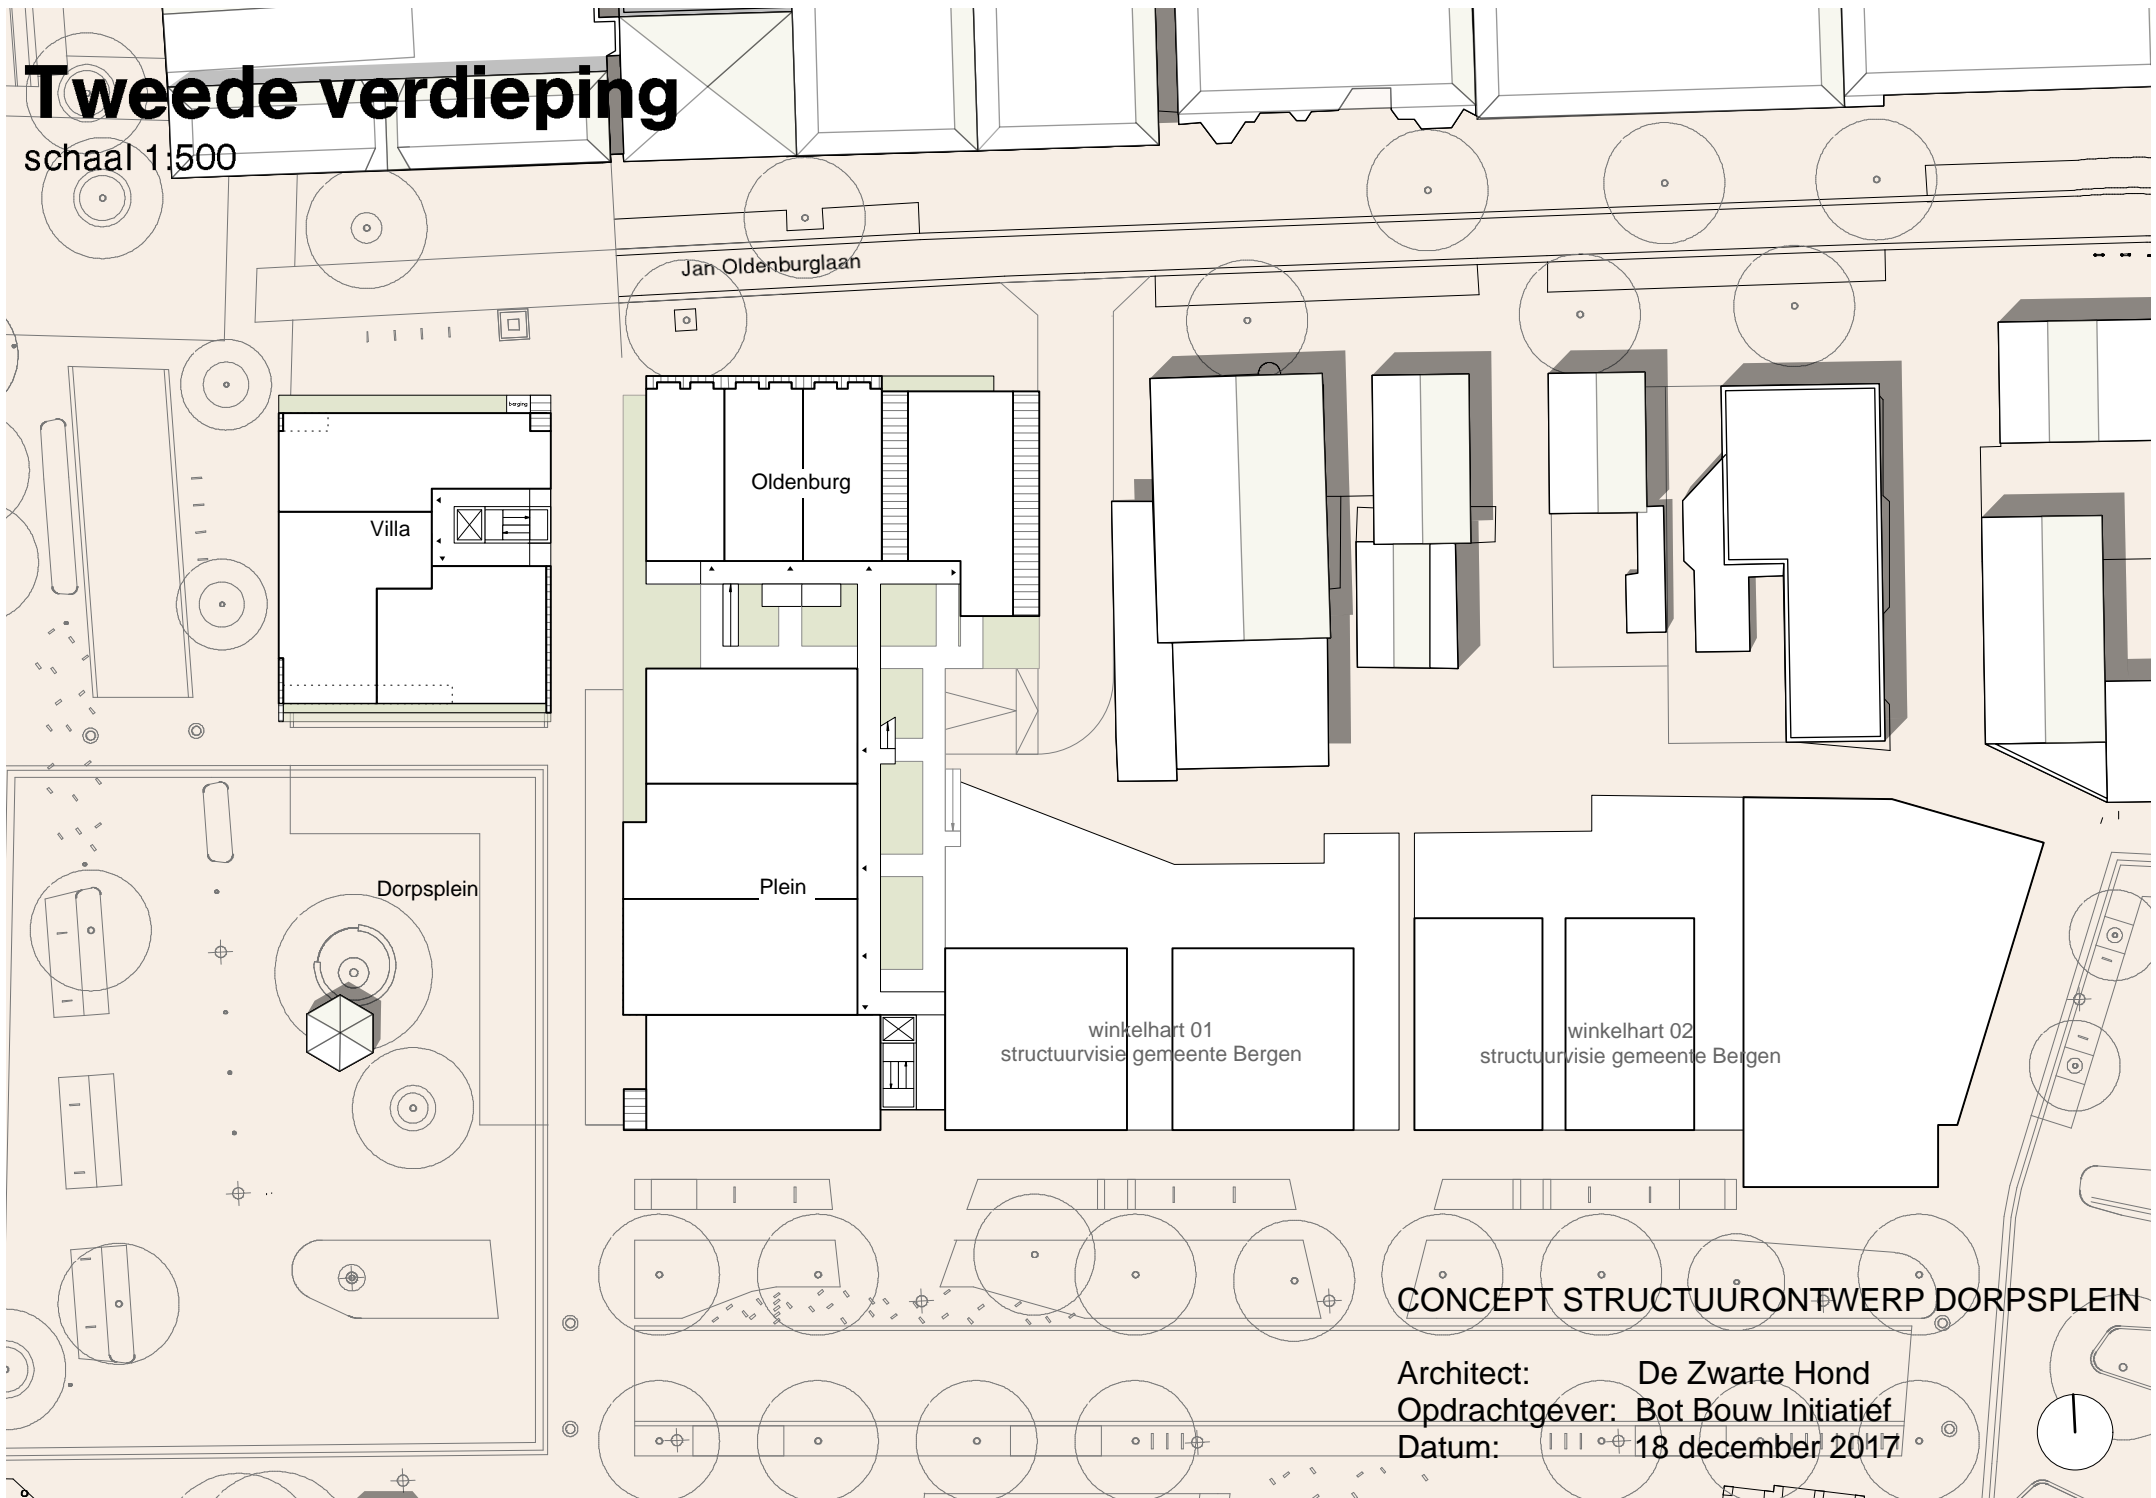


CONCEPT STRUCTUURONTWERP DORPSPLEIN

Architect: De Zwarte Hond  
Opdrachtgever: Bot Bouw Initiatief  
Datum: 18 december 2017

# Derde verdieping

schaal 1:500

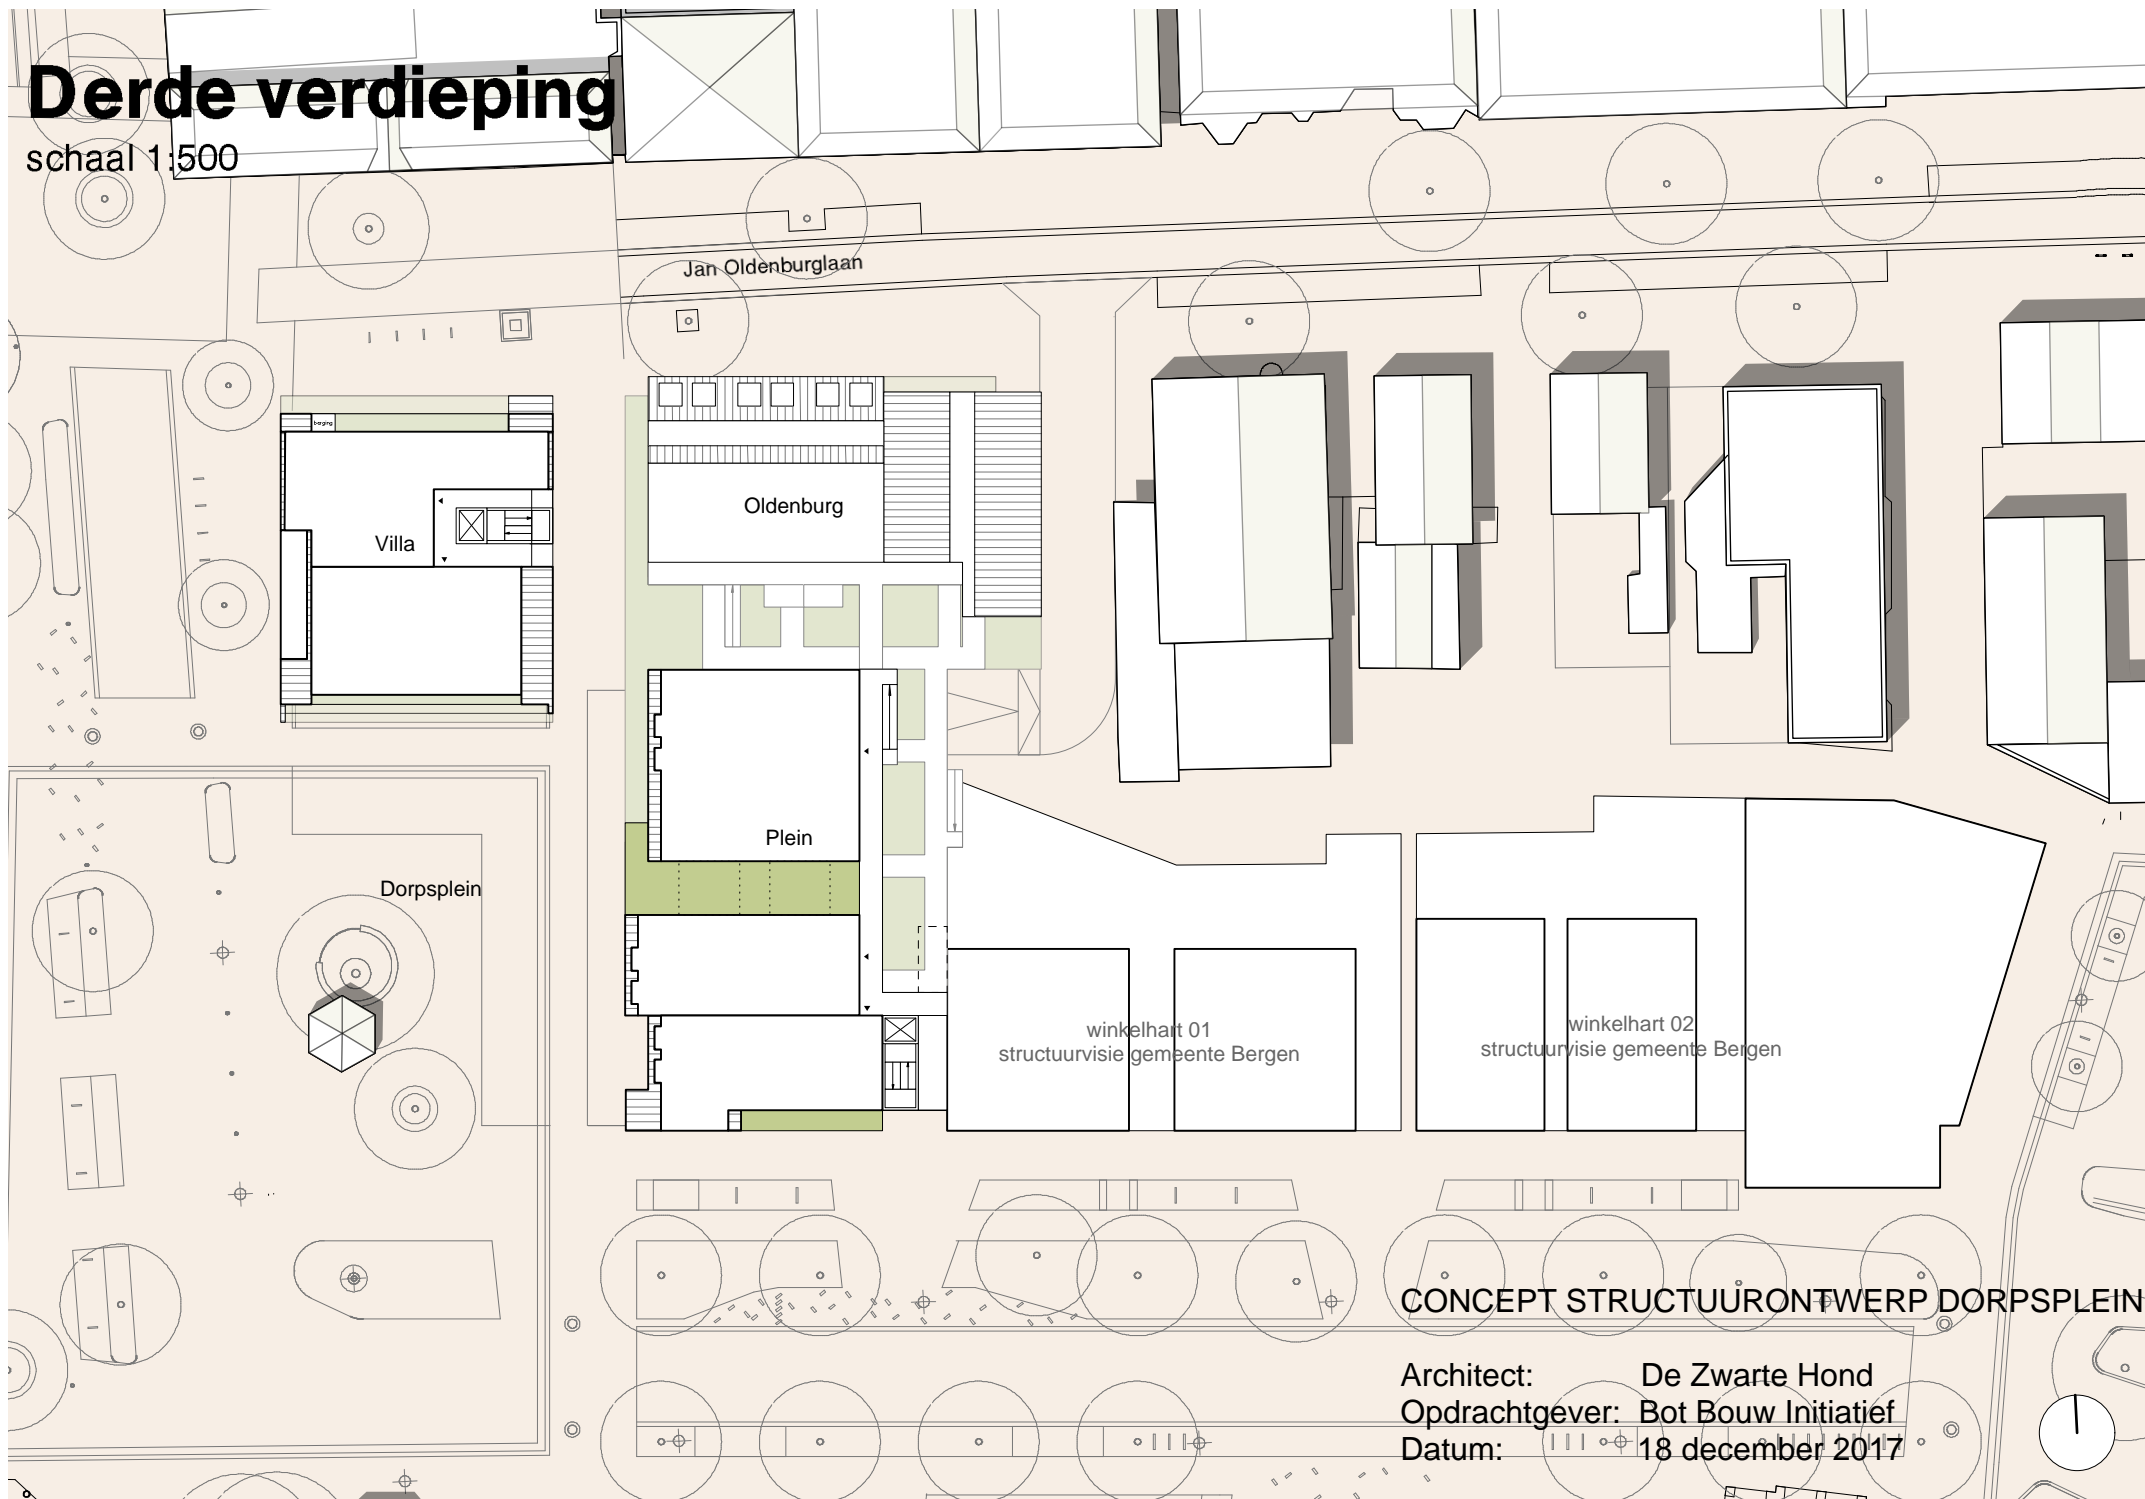

Jan Oldenburglaan

Villa

Oldenburg

Plein

winkelhart 01  
structuurvisie gemeente Bergen

winkelhart 02  
structuurvisie gemeente Bergen

Dorpsplein

CONCEPT STRUCTUURONTWERP DORPSPLEIN

Architect: De Zwarte Hond  
Opdrachtgever: Bot Bouw Initiatief  
Datum: 18 december 2017